

ΕΦΗΜΕΡΙΣ ΤΗΣ ΚΥΒΕΡΝΗΣΕΩΣ

ΤΗΣ ΕΛΛΗΝΙΚΗΣ ΔΗΜΟΚΡΑΤΙΑΣ

ΤΕΥΧΟΣ ΤΕΤΑΡΤΟ Αρ. Φύλλου **1539**

30 Δεκεμβρίου 1993

ΠΕΡΙΕΧΟΜΕΝΑ

ΑΝΑΔΑΣΩΣΕΙΣ

ΑΠΟΦΑΣΕΙΣ

Αριθ. 3937 (1)

Κήρυξη αναδασωτέας έκτασης 1,175 στρέμματα στη θέση «Γρίβα» περιφέρειας Κοινότητας Πετρωτού Ν. Φθιώτιδος.

Ο ΝΟΜΑΡΧΗΣ ΦΘΙΩΤΙΔΟΣ

Έχοντας υπόψη:

1. Τις διατάξεις του Ν. 3200/55 «περί διοικητικής αποκέντρωσης, όπως τροποποιήθηκε και συμπληρώθηκε μεταγενέστερα με το Ν.Δ. 532/70».

2. Τις διατάξεις του άρθρου 117 παρ. 3 του Συντάγματος.

3. Τις διατάξεις του Ν. 998/79 «περί προστασίας των Δασών κ.λπ.» και ειδικότερα:

α) του άρθρου 41 παρ. 1,

β) του άρθρου 38 παρ. 1.

4. Τις διαταγές του Υπουργείου Γεωργίας:

α) 160417/1180/8.7.80,

β) 182447/3049/24.9.80.

5. Την 7172/26.11.93 πρόταση του Δασαρχείου Λαμίας με την οποία προτείνεται η κήρυξη της έκτασης που αναφέρεται στο θέμα ως αναδασωτέας.

6. Την 22961/85 απόφαση του Νομάρχη Φθιώτιδος «περί παραχώρησης αρμοδιοτήτων», αποφασίζουμε:

Κηρύσσουμε αναδασωτέα με σκοπό την επαναδημιουργία της δασικής βλαστήσεως που καταστράφηκε από εκχέρσωση το Α' 10ήμερο Σεπτεμβρίου 1993 και θα επιτευχθεί με φυσική αναγέννηση και τη διατήρηση του χαρακτήρα της δασικής έκτασης, ώστε να αποκλειστεί η διάθεση αυτής για άλλο σκοπό, τη δημόσια δασική έκταση εμβαδού 1,175 στρέμματα που βρίσκεται στη θέση «Γρίβα» περιφέρειας Κοινότητας Πετρωτού και προσδιορίζεται από τα στοιχεία ΑΒΓΔΕΑ και έχει όρια:

Ανατολικά: Με φερόμενη ιδιοκτησία Λυμπέρη Καραμπούλα.

Δυτικά: Με δημόσια δασική έκταση.

Βόρεια: Με καλλιέργειες.

Νότια: Με καλλιέργειες, όπως φαίνεται στο συνημμένο διάγραμμα που αποτελεί αναπόσπαστο μέρος της απόφασης αυτής.

Η απόφαση αυτή να δημοσιευθεί στην Εφημερίδα της Κυβερνήσεως.

Λαμία, 1 Δεκεμβρίου 1993

Με εντολή Νομάρχη


Ο Δ/ντής Δασών

Δ. ΤΣΟΥΤΣΟΣ


ΤΟΠΟΓΡΑΦΙΚΟ ΣΧΕΔΙΑΓΡΑΜΜΑ

Της προς αναδάσωση Δημοσίας δασ. έκτασης ΑΒΓΔΕΑ εμβαδού 1,175 στρεμμάτων στη θέση "Γρίβα" περιφερείας Κοινότητας Πετρωτού Δομοκού που καταλήφθηκε και εκχερσώθηκε παράνομα από τον Λάμπρο Καραμπέτσα, κάτοικο Πετρωτού.

Κλίμακα 1:500

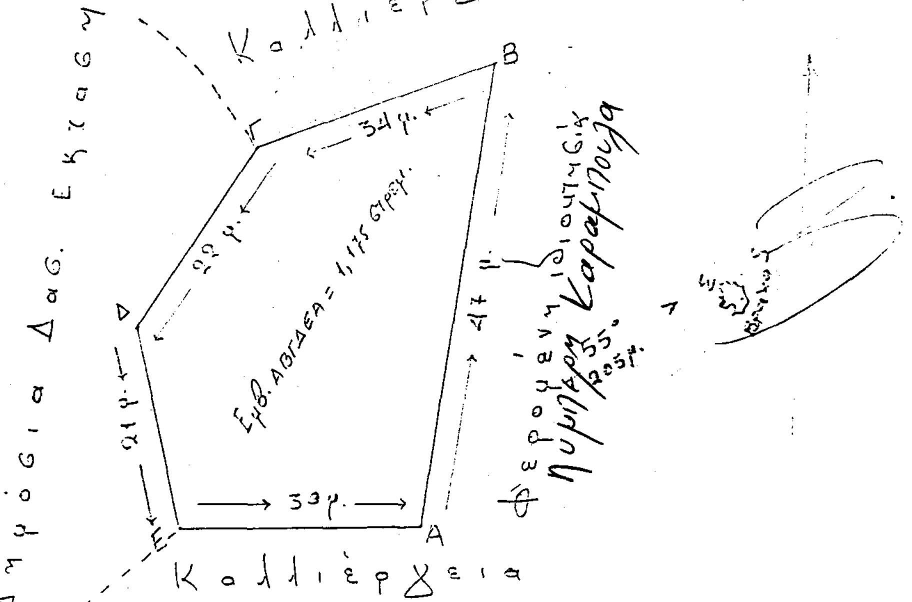

Απόσπασμα Χάρτου 1:50.000

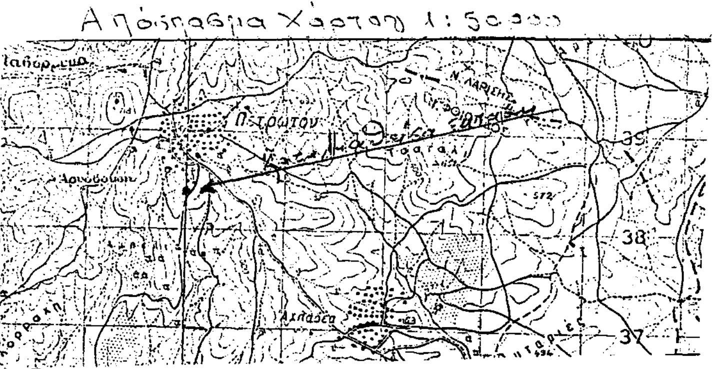

Ανήκει στην αριθμ. 3937/93 Απόφασή μας
Λαμία 1-12-1993
Ο Δ/ντής Δασών
Δημ. Τσούτσος
Δασολόγος Δ/ντής Α'

ΘΕΩΡΗΘΗΚΕ
Λαμία 1-12-1993
Ο Δ/ντής Δασών
Δημ. Τσούτσος
Δασολόγος Δ/ντής Α'

ΕΛΕΓΧΘΗΚΕ
Λαμία 26/11/1993
Ο Δασάρχης
Βασ. Μαυρομάτης
Δασολόγος

Ο Συντάξας
Νικόλαος Παπαϊδης
Τεχνολόγος Δασών

ΑΠΑΛΛΟΤΡΙΩΣΕΙΣ

ΑΠΟΦΑΣΕΙΣ

Αριθ. 3003 (2)

Επικύρωση έκθεσης και διαγράμματος καθορισμού ορίων αιγιαλού και παραλίας στην νήσο Γλαρονήσι του Δήμου Λουτρακίου - Περαχώρας.

Ο ΝΟΜΑΡΧΗΣ ΚΟΡΙΝΘΙΑΣ

Έχοντας υπόψη:

1) Τις διατάξεις (α) του Α.Ν. 2344/40 «περί αιγιαλού και παραλίας» (β) του Α.Ν. 263/68 «περί τροποποιήσεως και συμπληρώσεως των διατάξεων περί Δημοσίων Κτημάτων» (γ) του Π.Δ. 636/77 «περί διαρθρώσεως του Υπουργείου Οικονομικών και οργανισμού των Υπηρεσιών αυτού».

2) Την από 20 Ιουλίου 1993 έκθεση της Επιτροπής του άρθρου 74 του Π.Δ. 636/77 «όπως η Επιτροπή αυτή διαμορφώθηκε με την 0.208/181/24.4.82 κοινή απόφαση Υπουργών Προεδρίας Κυβερνήσεως και Οικονομικών», με την οποία καθορίζονται τα όρια αιγιαλού και παραλίας στην νήσο Γλαρονήσι του Δήμου Λουτρακίου - Περαχώρας.

3) Το από Ιούνιο 1993 τοπογραφικό και υψομετρικό διάγραμμα του τοπογράφου μηχανικού Χρήστου Καπετανάκη σε μία πινακίδα με κλίμακα 1:500 και εκλέχθηκε για την ακρίβεια της αποτύπωσης την 30.6.1993 από τον Νικόλαο Κωστούρο, τοπογράφο μηχανικό της ΔΤΥ και θεωρήθηκε την 30.6.93 από τον Δ/ντή Τεχνικών Υπηρεσιών Ν. Κορινθίας Νικόλαο Διοματάρη και συνοδεύσει την πιο πάνω έκθεση, πάνω στο οποίο η Επιτροπή έχει χαράξει την οριογραμμή του αιγιαλού και παραλίας στην νήσο Γλαρονήσι Δήμου Λουτρακίου - Περαχώρας.

4) Την υπ' αριθ. 544.5/734/93/19.10.1993 έγγραφο του ΓΕΝ, αποφασίζουμε:

Επικυρώνουμε την από 20 Ιουλίου 1993 έκθεση της Επιτροπής καθορισμού των ορίων αιγιαλού και παραλίας στην νήσο Γλαρονήσι Δήμου Λουτρακίου - Περαχώρας καθώς και το από Ιούνιο 1993 τοπογραφικό και υψομετρικό διάγραμμα του τοπογράφου μηχανικού Χρήστου Καπετανάκη και έχει θεωρηθεί την 30.6.1993 από τον Διευθυντή Τεχνικών Υπηρεσιών Ν. Κορινθίας Νικόλαο Διοματάρη, επί του οποίου η πιο πάνω επιτροπή καθόρισε (1) την οριογραμμή του αιγιαλού με συνεχή ερυθρά πολυγωνική γραμμή με τα στοιχεία 1, 2, 3, 4, 5, 6, 7, 8, 9, 10, 11, 12, 13, 14, 15, 16, 17, 18, 19, 20, 21, 22, 23, 24, 25, 26, 27, 28, 29, 30, 31, 32, 33, 34, 35, 36, 37 της οποίας τις κορυφές εξασφαλίζει από το κρατικό τριγωνομετρικό δίκτυο (2) την οριογραμμή της παραλίας με συνεχή κίτρινη πολυγωνική γραμμή με τα στοιχεία 1', 2', 3', 4', 5', 6', 7', 8', 9', 10', 11', 12', 13', 14', 15', 16', 17', 18', 19', 20', 21', 22', 23', 24', 25', 26', 27', 28', 29', 30', 31', 32', 33', 34', 35', της οποίας τις κορυφές εξασφαλίζει από το κρατικό τριγωνομετρικό δίκτυο.

Η παρούσα απόφαση μαζί με το διάγραμμα και την έκθεση που αναφέραμε να δημοσιευθούν στην Εφημερίδα της Κυβέρνησης.

Κόρινθος, 8 Δεκεμβρίου 1993

Ο Νομάρχης

ΙΩΑΝΝΗΣ ΣΤΑΥΡΑΚΑΣ

ΕΚΘΕΣΗ

Επιτροπής καθορισμού των ορίων αιγιαλού στην νήσο Γλαρονήσι του Δήμου Λουτρακίου - Περαχώρας.

Για τον καθορισμό των ορίων του αιγιαλού στην νήσο Γλαρονήσι του Δήμου Λουτρακίου - Περαχώρας οι υπογεγραμμένοι:

1) ΔΗΜΗΤΡΑ ΒΑΛΑΧΑ, προϊσταμένη της Κτηματικής Υπηρεσίας του Νομου Κορινθίας, ως Πρόεδρος.

2) ΝΙΚΟΛΑΟΣ ΔΙΟΜΑΤΑΡΗΣ, Δ/ντής Τεχνικών Υπηρεσιών Ν. Κορινθίας, ως μέλος.

3) ΜΑΡΚΕΛΟΣ ΙΩΑΝΝΗΣ, Λιμενάρχης Κορίνθου, ως μέλος, αποτελούντες την επιτροπή καθορισμού των ορίων του αιγιαλού σύμφωνα με το άρθρο 74 του Π.Δ. 636/77, μεταβήκαμε επί τόπου στην προαναφερομένη περιοχή την 20 Ιουλίου 1993, ημέρα Τρίτη και

Λαβόντες υπόψη

1) Την από 25.6.1993 αίτηση του Γεωργίου Οικονόμου δια της οποίας ζητείται ο καθορισμός των ορίων του αιγιαλού της ανωτέρω περιοχής.

2) Το από τον Ιούνιο του 1993 τοπογραφικό και υψομετρικό διάγραμμα που συντάχθηκε από τον Τοπογράφο Μηχανικό Χρήστο Καπετανάκη σε μια πινακίδα με κλίμακα 1:500 και ελέχθηκε για την ακρίβεια της αποτύπωσης την 30.6.1993 από τον Νικόλαο Κωστούρο Τοπογράφο Μηχανικό στη ΔΤΥ και θεωρήθηκε την 30.6.93 από τον Ν. Διοματάρη, Δ/ντη ΤΥ Ν. Κορινθίας όπως ορίζει το άρθρο 20 Ν. 719/77.

3) Τις διατάξεις του Α.Ν. 2344/40 όπως τούτος τροποποιήθηκε καθώς και την σχετική δικαστηριακή και διοικητική Νομολογία.

4) Την σχηματισθείσα αντίληψη από την επιτόπια μετάβαση για το πλάτος της βρεχόμενης ζώνης της ξηράς και λοιπών συναφών στοιχείων ήτοι:

α) Δεν υπάρχει παλαιός αιγιαλός.

β) Η ακτή είναι βραχώδης.

γ) Οι άνεμοι είναι βορειοδυτικοί μεγάλης εντάσεως.

δ) Ο καθορισμός του αιγιαλού γίνεται για πρώτη φορά.

ε) Δεν υπάρχουν κτίσματα στην παραλία.

5) Τις υποδείξεις του ΓΕΝ σύμφωνα με το υπ' αριθ. 544.5/734/93/19.10.1993, έγγραφό του, αποφασίζει:

1) Καθορίζει στο πιο πάνω τοπογραφικό και υψομετρικό διάγραμμα την οριογραμμή του αιγιαλού με συνεχή ερυθρά πολυγωνική γραμμή με τα στοιχεία 1, 2, 3, 4, 5, 6, 7, 8, 9, 10, 11, 12, 13, 14, 15, 16, 17, 18, 19, 20, 21, 22, 23, 24, 25, 26, 27, 28, 29, 30, 31, 32, 33, 34, 35, 36 και 37 της οποίας τις κορυφές εξασφαλίζει από το κρατικό τριγωνομετρικό δίκτυο.


2) Οριογραμμή παραλίας 10.00 μέτρων με συνεχή κίτρινη πολυγωνική γραμμή με τα στοιχεία 1', 2', 3', 4', 5', 6', 7', 8', 9', 10', 11', 12', 13', 14', 15', 16', 17', 18', 19', 20', 21', 22', 23', 24', 25', 26', 27', 28', 29', 30', 31', 32', 33', 34' και 35', της οποίας τις κορυφές εξασφαλίζει από το κρατικό τριγωνομετρικό δίκτυο.

Καθορίζει ζώνη παραλίας πλάτους 10.00 μέτρ. επειδή δεν εξυπηρετούνται οι σκοποί της παραγράφου 1 του άρθρου 7 του Α.Ν. 2344/40.

Η Επιτροπή

ΔΗΜΗΤΡΑ ΒΑΛΑΧΑ

ΝΙΚΟΛΑΟΣ ΔΙΟΜΑΤΑΡΗΣ ΜΑΡΚΕΛΟΣ ΙΩΑΝΝΗΣ

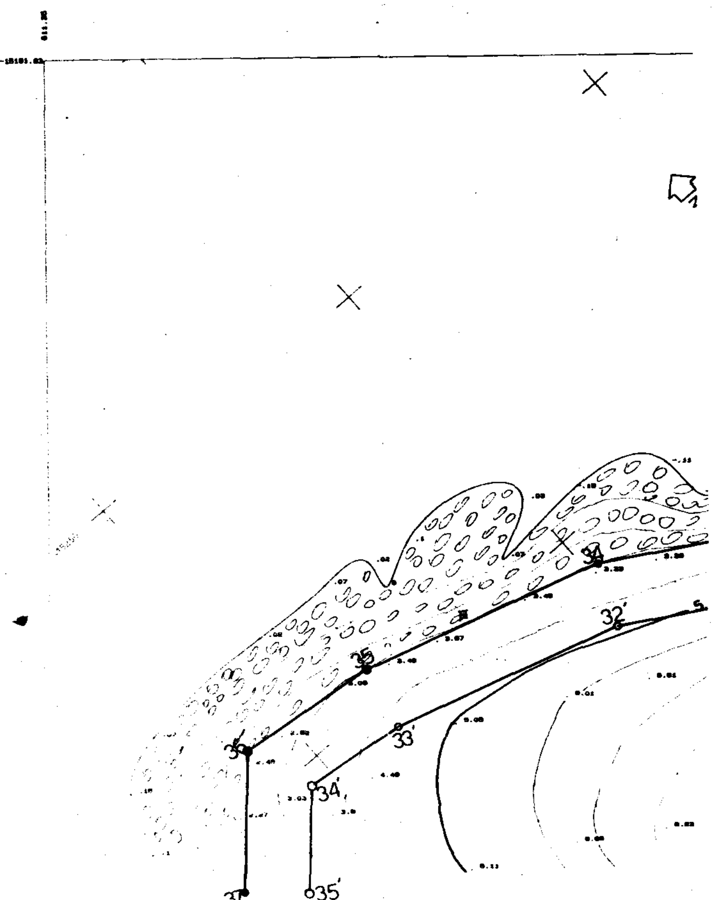


[redacted]

ΣΥΝΤΕΤΑΓΜΕΝΕΣ ΚΟΡΥΦΩΝ
ΓΡΑΜΜΗΣ ΑΙΓΙΑΛΟΥ


α/α	X	Y
1	1298.750	-15799.500
2	1346.200	-15792.000
3	1360.500	-15755.000
4	1305.000	-15702.500
5	1254.000	-15668.500
6	1245.000	-15631.500
7	1226.500	-15628.500
8	1205.000	-15616.000
9	1190.500	-15595.000
10	1168.000	-15575.500
11	1151.750	-15564.000
12	1137.500	-15556.500
13	1126.500	-15540.500
14	1118.000	-15535.500
15	1099.000	-15521.500
16	1097.000	-15511.000
17	1092.000	-15501.000
18	1088.000	-15483.000
19	1076.600	-15472.697
20	1067.268	-15453.547
21	1075.997	-15434.997
22	1074.500	-15433.500
23	1050.500	-15447.500
24	1027.000	-15440.000
25	1015.000	-15431.000
26	1009.000	-15414.000
27	1015.000	-15404.000
28	1002.500	-15390.000
29	987.000	-15375.000
30	970.000	-15369.000
31	961.500	-15360.000
32	941.039	-15356.7[illegible]
33	908.500	-15339.000
34	852.000	-15306.000
35	814.500	-15295.000
36	792.500	-15292.500
37	778.000	-15305.500

ΣΥΝΤΕΤΑΓΜΕΝΕΣ ΚΟΡΥΦΩΝ
ΓΡΑΜΜΗΣ ΠΑΡΑΛΙΑΣ

α/α	X	Y
1'	1297.188	-15759.[illegible]
2'	1338.949	-157[illegible]
3'	1348.754	-15757.[illegible]
4'	1298.746	-15710.[illegible]
5'	1245.206	-15674.[illegible]
6'	1236.851	-15640.[illegible]
7'	1223.073	-15638.[illegible]
8'	1198.041	-15623.[illegible]
9'	1182.992	-15601.72[illegible]
10'	1161.822	-15583.[illegible]
11'	1146.510	-15572.[illegible]
12'	1130.658	-15564.1[illegible]
13'	1119.517	-15547.[illegible]
14'	1112.484	-1554[illegible]
15'	1089.910	-155[illegible]7.[illegible]
16'	1087.436	-155[illegible]14.[illegible]
17'	1082.505	-155[illegible]4.[illegible]
18'	1078.829	-15497.[illegible]
19'	1068.459	-1547[illegible]
20'	1056.993	-1545[illegible]
21'	1051.697	-1545[illegible]
22'	1022.351	-15449.[illegible]
23'	1006.579	-15437.1[illegible]
24'	998.004	-1541[illegible]
25'	1002.637	-1540[illegible]
26'	995.264	[illegible]
27'	981.614	[illegible]
28'	964.391	[illegible]
29'	956.560	[illegible]
30'	937.761	[illegible]
31'	909.861	[illegible]
32'	848.012	[illegible]
33'	812.513	[illegible]
34'	796.46[illegible]	[illegible]
35'	7[illegible]5.41[illegible]	[illegible]

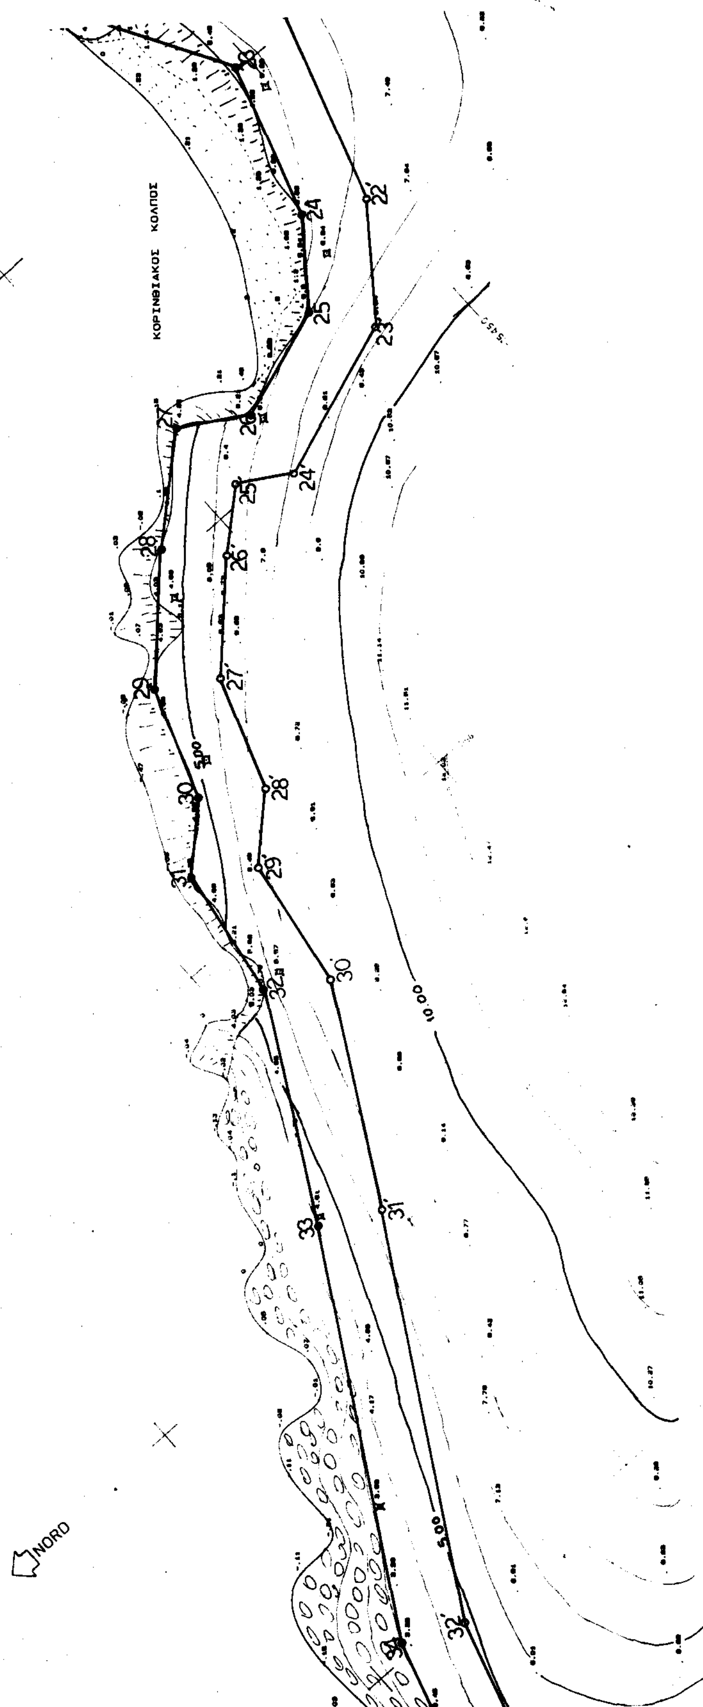
ΚΟΡΙΝΘΙΑΚΟΣ ΚΟΛΠΟΣ
NORD
5.00
10.00

ΚΟΛΠΟΣ

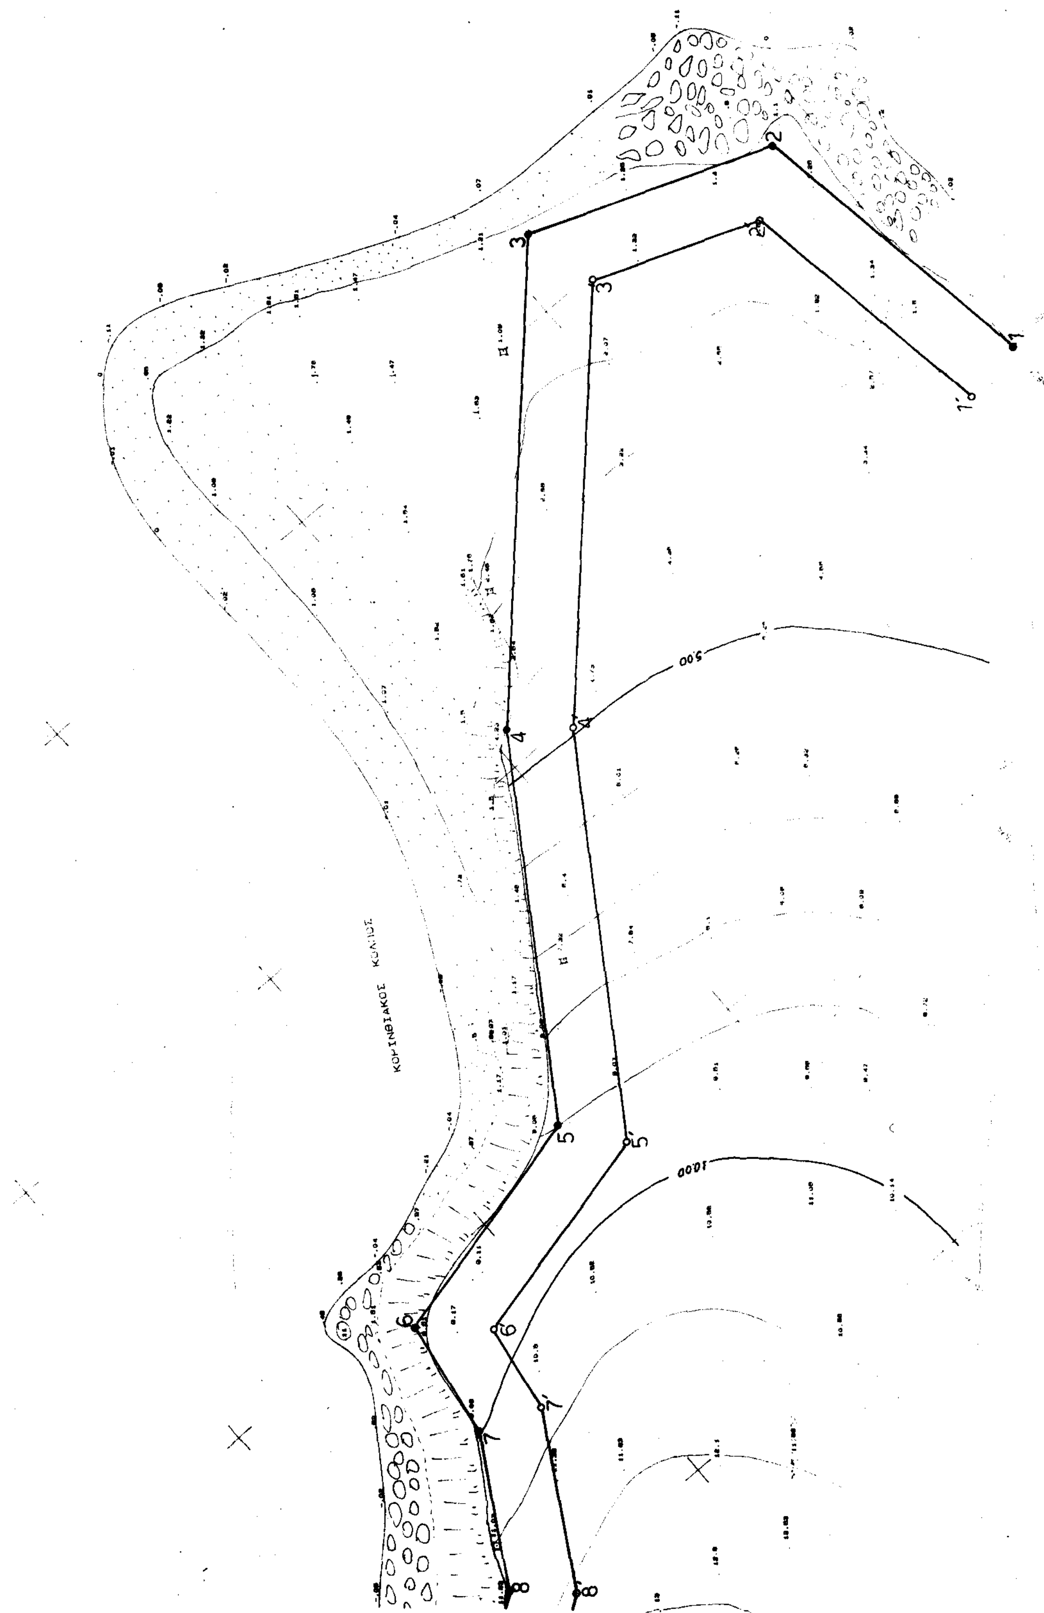
ΚΟΡΙΝΘΙΑΚΟΣ ΚΟΛΠΟΣ
5.00
10.00

ΑΤΡΙΟΝ
ΜΕΛΕΤΕΣ ΚΑΤΑΣΚΕΥΕΣ

ιδιοκτητες:

θεση : ΝΗΣΟΣ ... ΔΗΜΟΥ ΛΟΥΤΡΑΚΙΟΥ-ΠΕΡΑΧΩΡΑΣ

μελετητης: ΚΑΠΕΤΑΝΑΚΗΣ ΧΡΗΣΤΟΣ τοπογραφος μηχανικος

εμβαδο :

ΤΟΠΟΓΡΑΦΙΚΟ ΔΙΑΓΡΑΜΜΑ

κλιμακα 1 : 500

χρονος μελετης: ΙΟΥΝΙΟΣ 1993

ΧΡΗΣΤΟΣ ΚΩΝ. ΚΑΠΕΤΑΝΑΚΗΣ
ΕΘΝΙΚΟΥ ΜΕΤΣΟΒΙΟΥ ΠΟΛΥΤΕΧΝΕΙΟΥ
ΑΡΙΘΜΟΣ ΜΗΤΡΩΟΥ 34511
ΚΟΛΙΑΤΣΟΥ 20 - ΚΟΡΙΝΘΟΣ

ΤΟΠΟΓΡΑΦΙΚΟ ΔΙΑΓΡΑΜΜΑ

Καθορισμου Αιγιαλου κ Παραλιας

τμηματος παραλιας Γλαρονησιωτου Δημου Λουτρακιου Περαχωρας Ν. Κορινθιας

(αρθρο 74 του Π.Δ 636/77)

... συνοδευει την απο 20-7-93 εκθεση επιτροπης του αρθρου 74 του Δ ...

... οριογραμμη αιγιαλου .
... οριογραμμη παραλιας

... ...ρκουν στην ζωνη παραλιας

... ...παλαιος Αιγιαλος

... 30-6-93

Θεωρηθηκε
Κορινθος 30-6-93
Ο Δ/ντης Τεχν. Υπηρ.

Νικολαος Διοματαρης
Πολιτικος Μηχ.

Κορινθος 20-7-93
Η ΕΠΙΤΡΟΠΗ

1. Βαλακα Δημητρα (Προισ/νη Κτημ. Υπηρ.)

2. Διοματαρης Νικολαος (Δ/ντης Τεχν. Υπηρ.)

3. Μαρκελος Ιωαννης (Λιμεναρχης Κορινθου)